

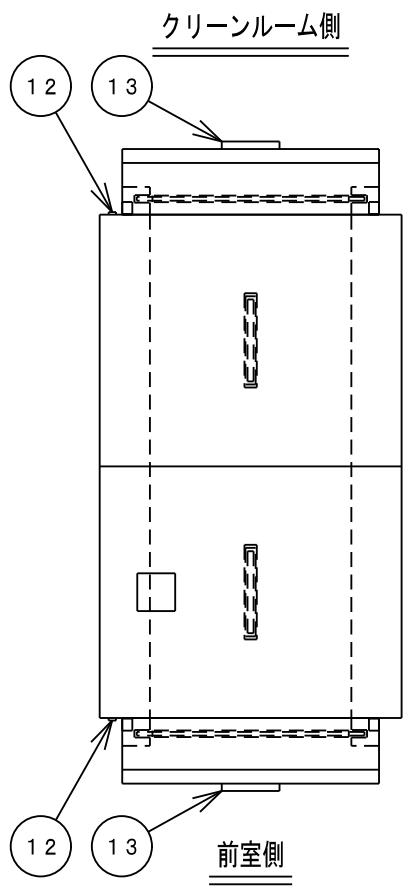


DRAWING NO. 034228380

NO.	DRAWING NO.	PARTS NAME	QTY.	MATERIAL	SIZE	WEIGHT	FINISH	NOTE
	034228380	エアシャワー				kg		

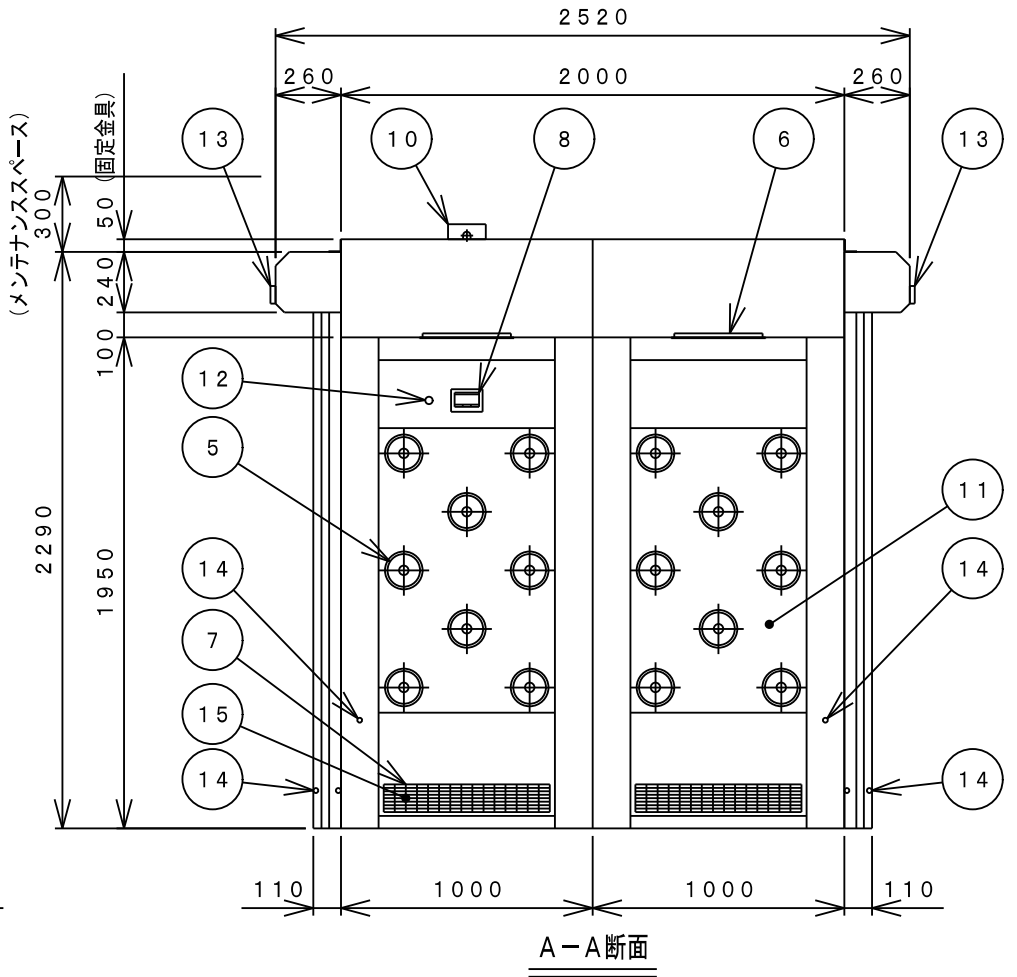

仕様	
型式	NAS-T322PSL2-AU
吹出風量	31.2m <sup>3</sup> /min以上
吹出風速	2.3m/sec以上
集塵効率	0.3μm粒子にて99.97%以上
フィルタ	プレフィルタ:不織布フィルタ メインフィルタ:HEPAフィルタ
動作	インターロックあり
構造	本体:鋼板製焼付塗装仕上 塗装色:ホワイトグレー 8.1Y-8.6/0.7
	ドア:シートシャッター 門番R054 前室側・自動(オレンジ) クリーンルーム側・自動(オレンジ) 窓:透明シート 床:なし
吹出口	32個(樹脂製パンカーφ30)
ファン	4台(0.72kW)
照明灯	LEDパネ照明×2灯(LED R360)
操作	タッチパネル:照明灯設定 シャワータイマ
電源	AC200V・3φ・50/60Hz
消費電力	約2100/3100W
質量	約560kg
台数	1台

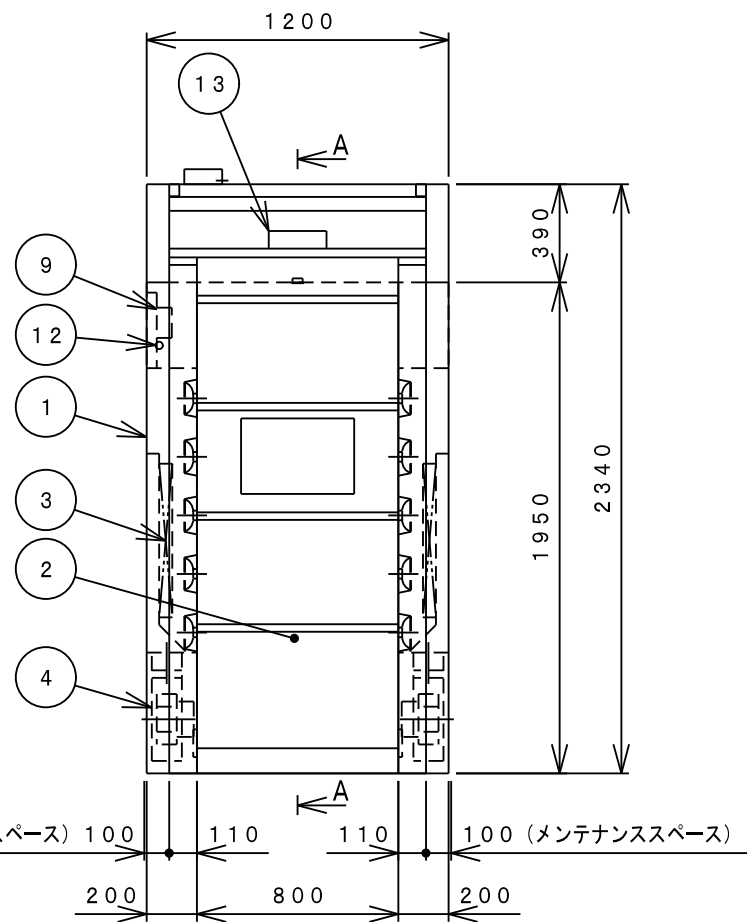

No.	名称
1	本体
2	ドア
3	メインフィルタ
4	シャワーファン
5	パンカー
6	照明灯
7	プレフィルタ
8	タッチパネル
9	配電盤
10	電源ボックス
11	パンカーパネル
12	非常開スイッチ(3ヶ所) ※照光式
13	扉開光線センサー
14	挟まれ防止センサー
15	プレフィルタ押え

REV.	DATE	NOTE / ECN NO.	ENGINEER	APPROVED	SCALE	TOLERANCE	FINISH	TITLE	MODEL	SHEET
△					1:30			エアシャワー	NAS-T322PSL2-AU	1/1
△	2020/05/14	照明灯仕様・名称表変更	石井							
△	2018/08/01	新規図面(初版)	石井	岩澤						
					CODE NO.		DRAWING NO.		REVISION	
					034228380		034228380		2	

APPROVED: 岩澤 (Iwazawa) | CHECKED: 浜田 (Hamada) | DESIGNER: 石井 (Ishii) | DRAWER: 石井 (Ishii)  
 SCALE: 1:30 | TOLERANCE: | FINISH: | TITLE: エアシャワー  
 DATE: 2018/08/01 | MODEL: NAS-T322PSL2-AU | SHEET: 1/1  
 CODE NO.: | DRAWING NO.: 034228380 | REVISION: 2

NITTO REINETSU INC.