

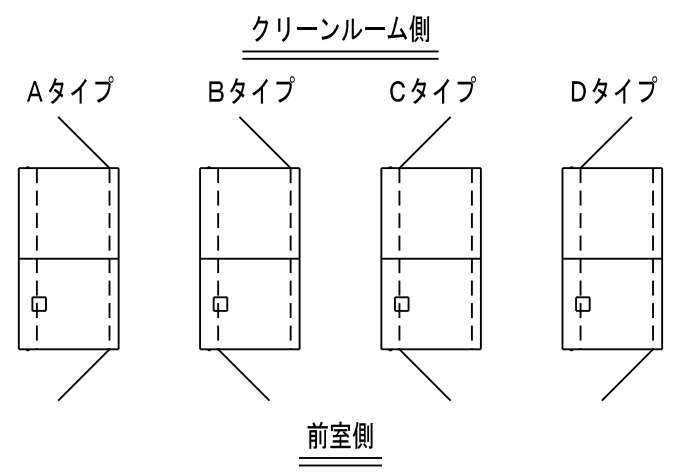
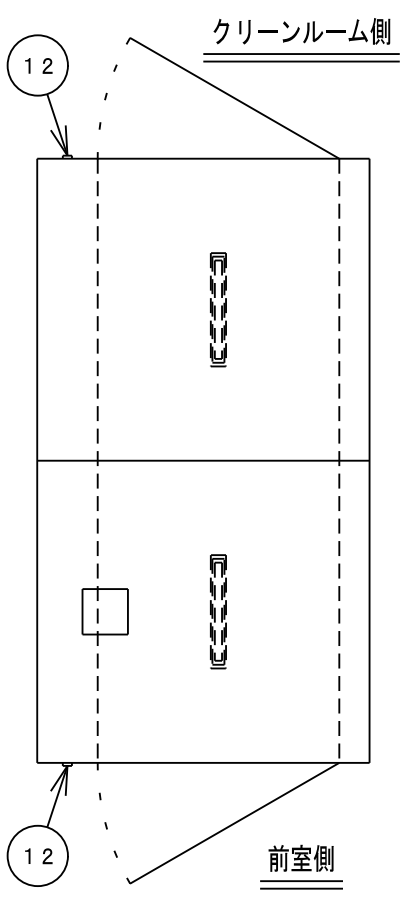


DRAWING NO.
034228280

NO.	DRAWING NO.	PARTS NAME	QTY.	MATERIAL	SIZE	WEIGHT	FINISH	NOTE
	034228280	エアシャワー				kg		

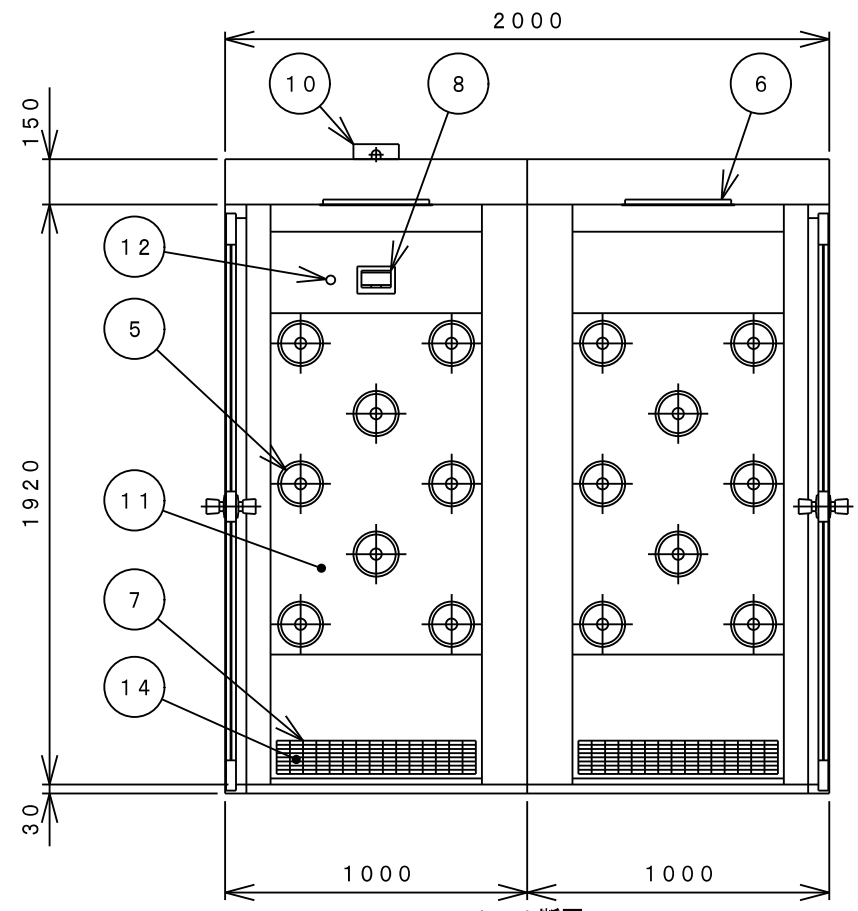

仕様	
型式	NAS-T162PSL2-E
吹出風量	15.6m ³ /min以上
吹出風速	2.3m/sec以上
集塵効率	0.3μm粒子にて99.97%以上
フィルタ	プレフィルタ：不織布フィルタ メインフィルタ：HEPAフィルタ
動作	インターロックあり
構造	本体：鋼板製焼付塗装仕上 塗装色：ホワイトグレー 8.1Y-8.6/0.7
	ドア：アルミ框扉 前室側・手動扉 クリーンルーム側・手動扉 窓：透明ガラス t3 床：SUS製
吹出口	16個（樹脂製パンカーφ30）
ファン	2台（0.72kW）
△照明灯	LEDパネ照明×2灯（LEDR360）
操作	タッチパネル：照明灯設定 シャワータイマ
電源	AC200V・3φ・50/60Hz
消費電力	約1100/1600W
質量	約400kg
台数	1台

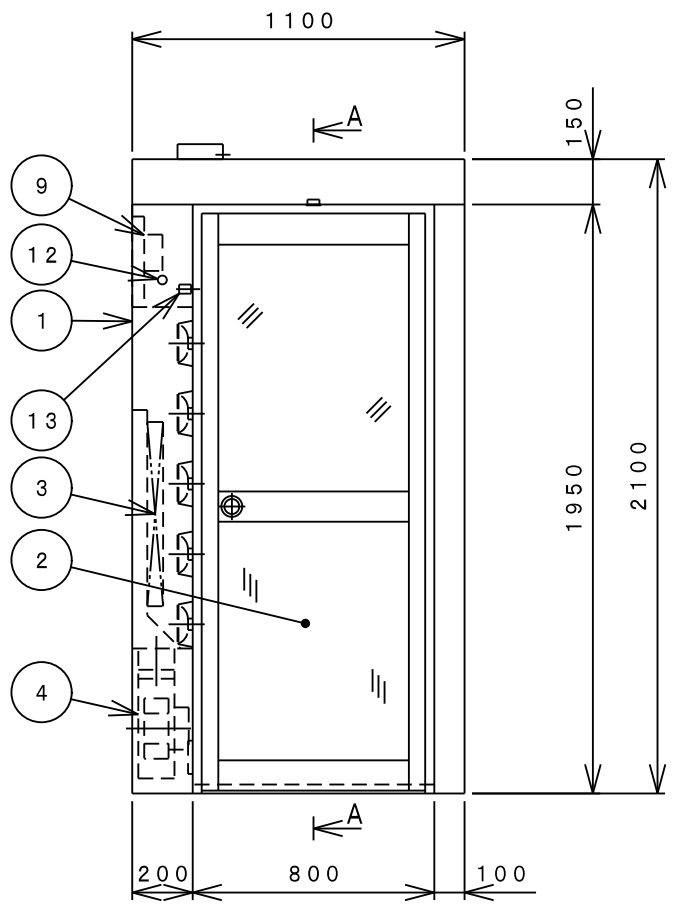

No.	名称
1	本体
2	ドア
3	メインフィルタ
4	シャワーファン
5	パンカー
6	照明灯
7	プレフィルタ
8	タッチパネル
9	配電盤
10	電源ボックス
11	パンカーパネル
12	非常開スイッチ（3ヶ所） ※照光式
13	ソレノイド式ロック
△2	プレフィルタ押え

REV.	DATE	NOTE / ECN NO.	ENGINEER	APPROVED	SCALE	TOLERANCE	FINISH	TITLE	MODEL	SHEET
△2	2020/05/14	照明灯仕様・名称表変更	石井		1:25			エアシャワー	NAS-T162PSL2-E	1/1
△1	2018/08/01	新規図面（初版）	石井 岩澤							
					CODE NO.			DRAWING NO.	REVISION	
								034228280	2	

APPROVED: 岩澤 (Iwazawa) CHECKED: 浜田 (Hamada) DESIGNER: 石井 (Ishii) DRAWER: 石井 (Ishii)
 SCALE: 1:25 TOLERANCE: FINISH: TITLE: エアシャワー
 DATE: 2018/08/01 MODEL: NAS-T162PSL2-E SHEET: 1/1
 CODE NO.: DRAWING NO.: 034228280 REVISION: 2