

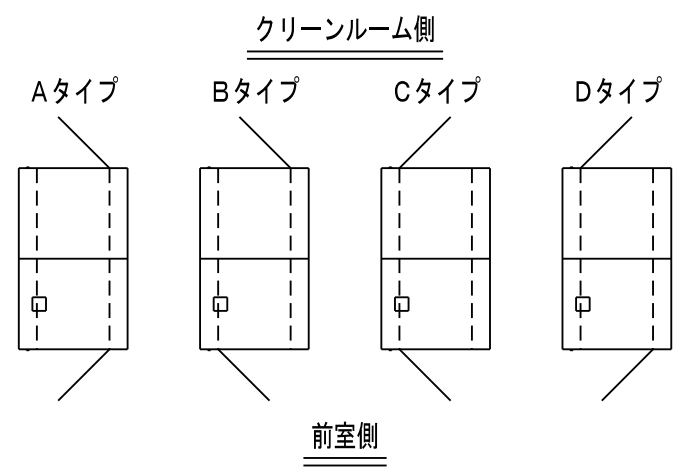
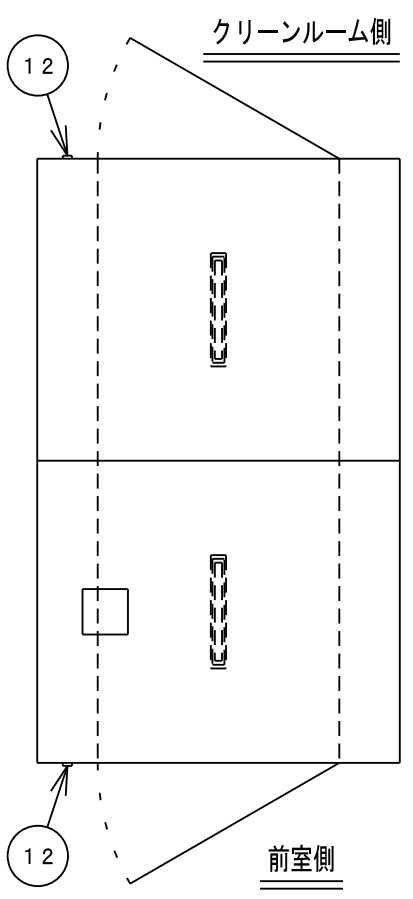


DRAWING NO.  
034251880

NO.	DRAWING NO.	PARTS NAME	QTY.	MATERIAL	SIZE	WEIGHT	FINISH	NOTE
	034251880	エアシャワー				kg		

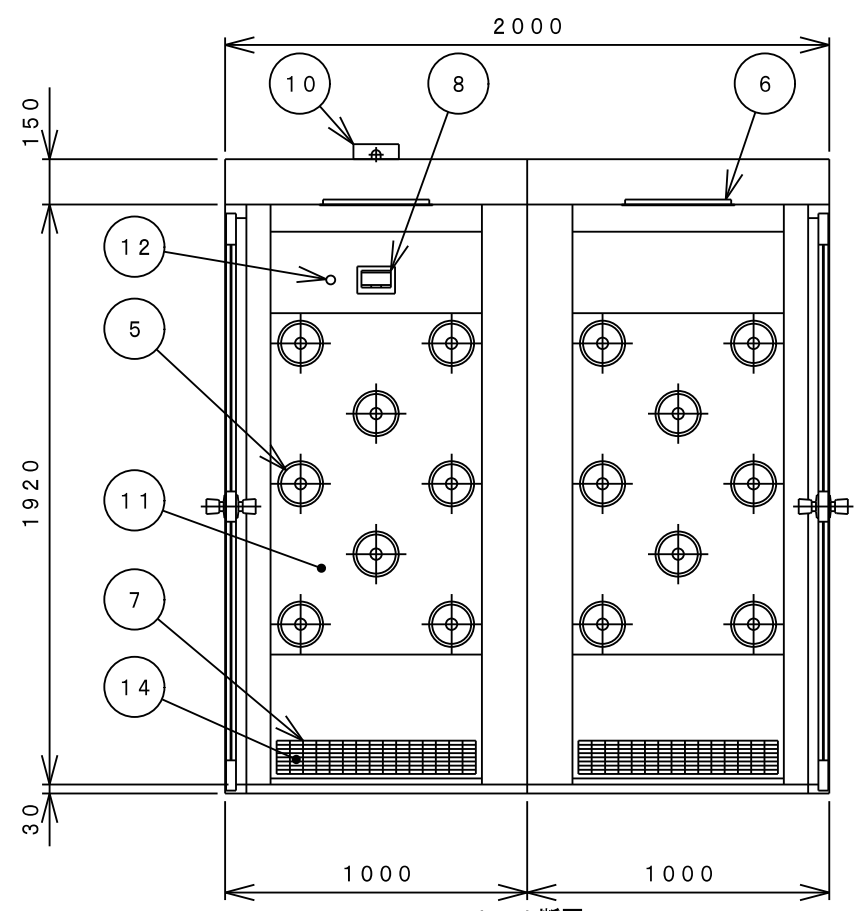

仕様	
型式	NAS-T322PSL2-E
吹出風量	31.2m <sup>3</sup> /min以上
吹出風速	2.3m/sec以上
集塵効率	0.3μm粒子にて99.97%以上
フィルタ	プレフィルタ：不織布フィルタ メインフィルタ：HEPAフィルタ
動作	インターロックあり
構造	本体：鋼板製焼付塗装仕上 塗装色：ホワイトグレー 8.1Y-8.6/0.7
	ドア：アルミ框扉 前室側・手動扉 クリーンルーム側・手動扉 窓：透明ガラス t3 床：SUS製
吹出口	32個（樹脂製パンカーφ30）
ファン	4台（0.72kW）
照明灯	LEDパネ照明×2灯（LEDR360）
操作	タッチパネル：照明灯設定 シャワータイマ
電源	AC200V・3φ・50/60Hz
消費電力	約2100/3100W
質量	約480kg
台数	1台

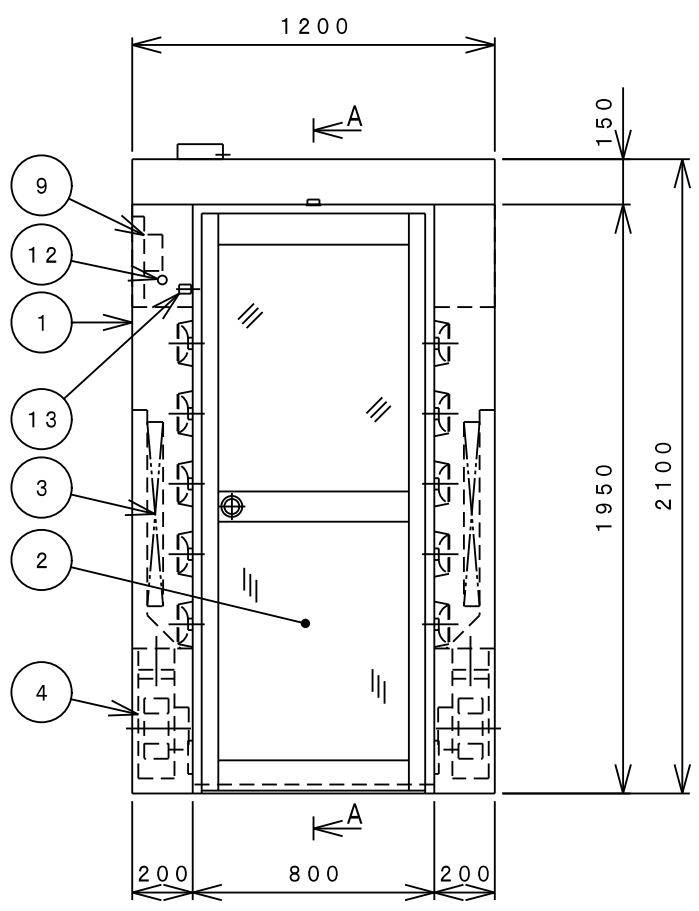

No.	名称
1	本体
2	ドア
3	メインフィルタ
4	シャワーファン
5	パンカー
6	照明灯
7	プレフィルタ
8	タッチパネル
9	配電盤
10	電源ボックス
11	パンカーパネル
12	非常開スイッチ（3ヶ所） ※照光式
13	ソレノイド式ロック
14	プレフィルタ押え

REV.	DATE	NOTE / ECN NO.	ENGINEER	APPROVED	SCALE	TOLERANCE	FINISH	TITLE	MODEL	SHEET
1	2020/05/15	新規図面（初版）	石井		1:25			エアシャワー	NAS-T322PSL2-E	1/1
					DATE		UNIT		REVISION	
					2020/05/15		( )		034251880	
					CODE NO.		DRAWING NO.		REVISION	
							034251880		1	

APPROVED: 岩澤 (Iwazawa)    CHECKED: 浜田 (Hamada)    DESIGNER: 石井 (Ishii)    DRAWER: 石井 (Ishii)  
 SCALE: 1:25    TOLERANCE:    FINISH:    TITLE: エアシャワー  
 DATE: 2020/05/15    MODEL: NAS-T322PSL2-E    SHEET: 1/1  
 CODE NO.:    DRAWING NO.: 034251880    REVISION: 1

NITTO REINETSU INC.