


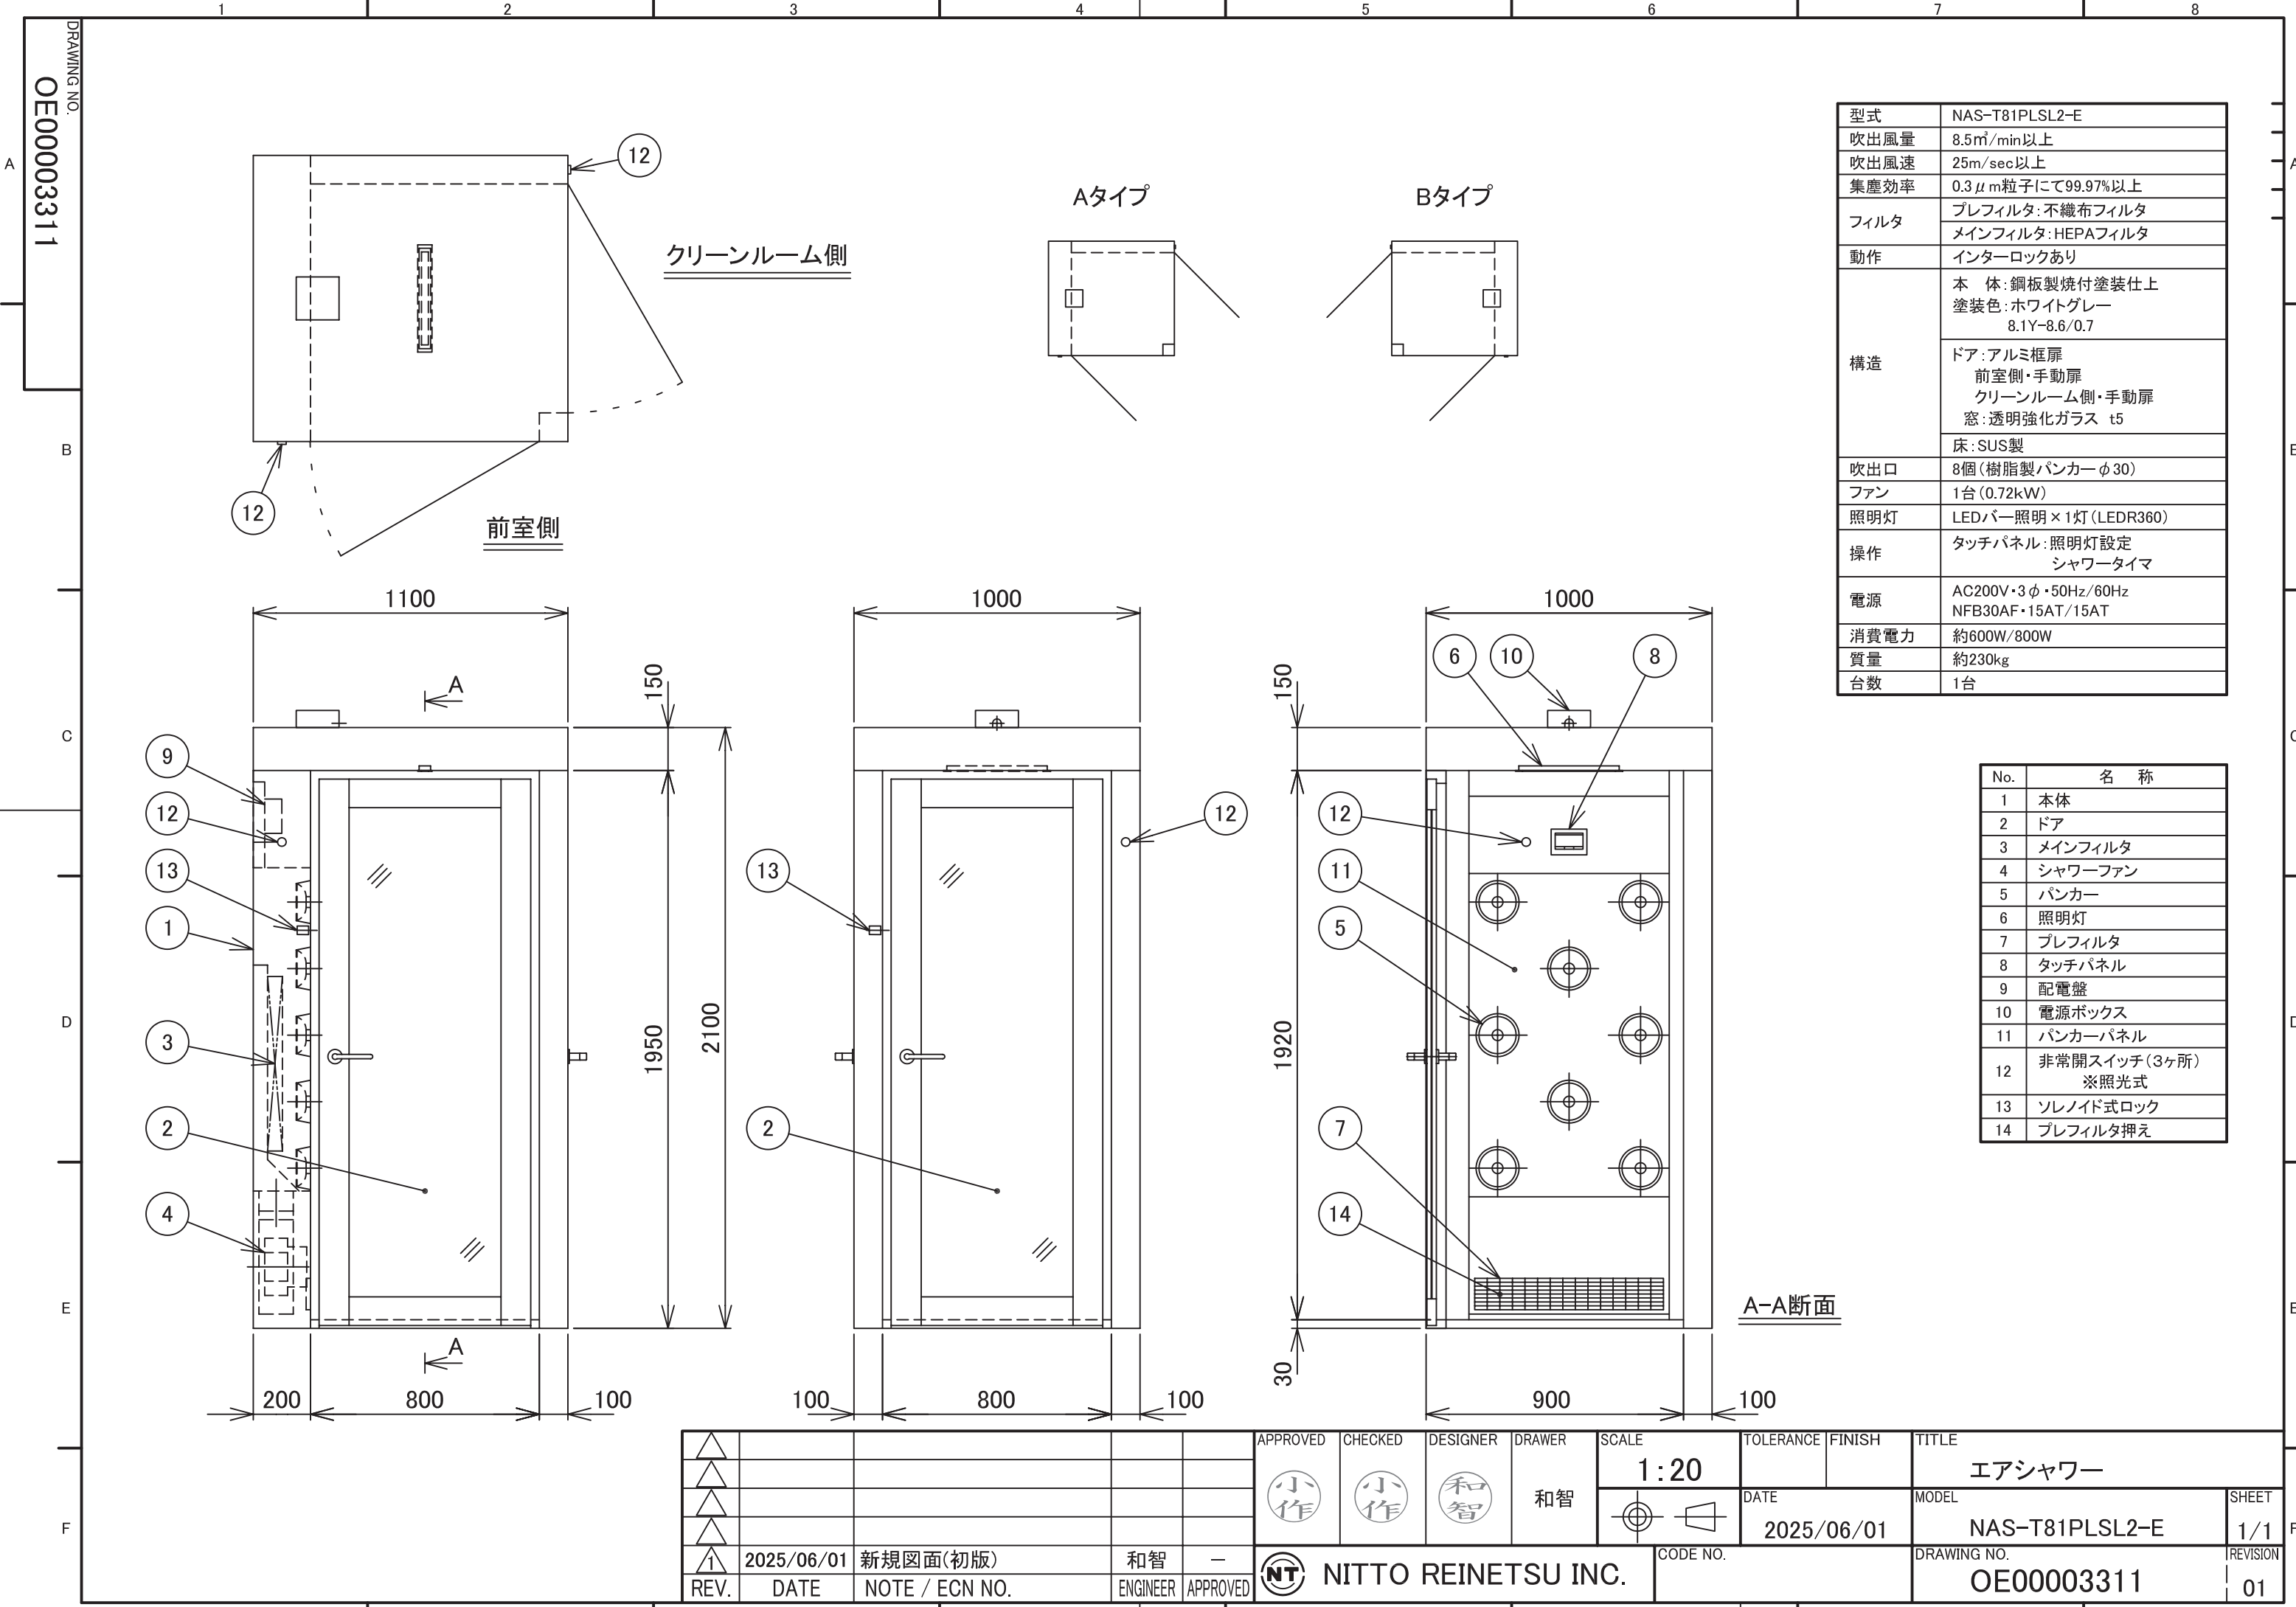

型式	NAS-T81PLSL2-E
吹出風量	8.5m ³ /min以上
吹出風速	25m/sec以上
集塵効率	0.3μm粒子にて99.97%以上
フィルタ	プレフィルタ:不織布フィルタ メインフィルタ:HEPAフィルタ
動作	インターロックあり
構造	本 体:鋼板製焼付塗装仕上 塗装色:ホワイトグレー 8.1Y-8.6/0.7
	ドア:アルミ框扉 前室側・手動扉 クリーンルーム側・手動扉 窓:透明強化ガラス t5
	床:SUS製
吹出口	8個(樹脂製パンカー φ30)
ファン	1台(0.72kW)
照明灯	LEDバー照明×1灯(LED360)
操作	タッチパネル:照明灯設定 シャワータイマ
電源	AC200V・3φ・50Hz/60Hz NFB30AF・15AT/15AT
消費電力	約600W/800W
質量	約230kg
台数	1台

No.	名 称
1	本体
2	ドア
3	メインフィルタ
4	シャワーファン
5	パンカー
6	照明灯
7	プレフィルタ
8	タッチパネル
9	配電盤
10	電源ボックス
11	パンカーパネル
12	非常開スイッチ(3ヶ所) ※照光式
13	ソレノイド式ロック
14	プレフィルタ押え

△					APPROVED	CHECKED	DESIGNER	DRAWER	SCALE	TOLERANCE	FINISH	TITLE	
△					小作	小作	和智	和智	1:20			エアシャワー	
△									⊙	DATE		MODEL	SHEET
△										2025/06/01		NAS-T81PLSL2-E	1/1
1	2025/06/01	新規図面(初版)	和智	—	NT NITTO REINETSU INC.					CODE NO.		DRAWING NO.	REVISION
REV.	DATE	NOTE / ECN NO.	ENGINEER	APPROVED								OE00003311	01